



Estado de Mato Grosso
MUNICÍPIO DE GUARANTÃ DO NORTE
GOVERNO MUNICIPAL 2017/2020
GABINETE DO PREFEITO
Rua das Oliveiras, 135 – CPAG – B. Jardim Vitória

Responsável
Clebson Antônio Brandão
Secretário Geral

PROJETO DE LEI MUNICIPAL Nº 056/2019
DE 09 DE AGOSTO DE 2019.

**“AUTORIZA O PODER EXECUTIVO A
CONTRATAR FINANCIAMENTO JUNTO A
CAIXA ECONOMICA FEDERAL, E DÁ OUTRAS
PROVIDÊNCIAS.”**

**ÉRICO STEVAN GONÇALVES, PREFEITO
MUNICIPAL DE GUARANTÃ DO NORTE/MT, NO USO
DAS ATRIBUIÇÕES QUE LHE SÃO CONFERIDAS EM
LEI,**

**FAZ SABER QUE A CÂMARA MUNICIPAL APROVOU
E ELE SANCIONA A SEGUINTE LEI:**

ARTIGO 1º - Fica o Poder Executivo autorizado a contratar e garantir financiamento junto à Caixa Econômica Federal, na qualidade de Agente Financeiro, até o valor de **R\$ 3.080.500,00 (três milhões, oitenta mil e quinhentos reais)**, observadas as disposições legais em vigor para a contratação de operações de crédito, as normas da Caixa Econômica Federal e as condições específicas.

Parágrafo Único - Os recursos resultantes do financiamento autorizado neste artigo serão obrigatoriamente aplicados na execução do FINISA - Programa de Financiamento à Infraestrutura e ao Saneamento, para aquisição de maquinários para renovação e modernização da frota, no município de Guarantã do Norte/MT.

ARTIGO 2º - Para garantia do principal e encargos da operação de crédito, fica o Poder Executivo autorizado a ceder ou vincular em garantia, em caráter irrevogável e irretratável, a modo *pro solvendo*, as receitas a que se refere o artigo 159, inciso I da Constituição Federal.

§ 1º - Para a efetivação da cessão ou vinculação em garantia dos recursos previstos no *caput* deste artigo fica a Caixa Econômica Federal, autorizada a transferir os recursos cedidos ou vinculados à conta e ordem da Caixa, nos montantes necessários à amortização da dívida nos prazos contratualmente estipulados, em caso de cessão, ou ao pagamento dos débitos vencidos e não pagos, em caso de vinculação.

§ 2º - Fica o Poder Executivo obrigado a promover o empenho das despesas nos montantes necessários à amortização da dívida nos prazos contratualmente estipulados, para cada um dos exercícios financeiros em que se



Estado de Mato Grosso
MUNICÍPIO DE GUARANTÃ DO NORTE
GOVERNO MUNICIPAL 2017/2020
GABINETE DO PREFEITO
Rua das Oliveiras, 135 – CPAG – B. Jardim Vitória

efetuarem as amortizações de principal, juros e encargos da dívida até o seu pagamento final.

ARTIGO 3º - Os recursos provenientes da operação de crédito objeto do financiamento serão consignados como receita no orçamento ou em créditos adicionais.

ARTIGO 4º - O Poder Executivo consignará nos orçamentos anuais do município de Guarantã do Norte/MT, durante os prazos que vierem a ser estabelecidos para empréstimos, financiamentos ou operações de crédito por ele contraídos, dotações suficientes à amortização do principal, encargos e contrapartida do Município de Guarantã do Norte/MT, no Projeto financiado pela Caixa Econômica Federal conforme autorizado por esta Lei.

ARTIGO 5º- Esta Lei entra em vigor na data de sua publicação, revogadas as disposições em contrário.

Gabinete do Prefeito Municipal de Guarantã do Norte/MT, aos 09 dias do mês de agosto do ano de 2019.


ÉRICO STEVAN GONÇALVES
PREFEITO MUNICIPAL



Estado de Mato Grosso
MUNICÍPIO DE GUARANTÃ DO NORTE
GOVERNO MUNICIPAL 2017/2020
GABINETE DO PREFEITO
Rua das Oliveiras, 135 – CPAG – B. Jardim Vitória

Guarantã do Norte/MT, 09 de agosto de 2019.

MENSAGEM DO PL nº 056/2019

REFERENTE: PROJETO DE LEI MUNICIPAL Nº 056/2019

**SENHOR PRESIDENTE,
SENHORES (AS) VEREADORES (AS),**

O projeto que ora se apresenta para vossa análise e consideração, visa essencialmente solicitar autorização de financiamento junto à Caixa Econômica Federal através do FINISA - Programa de Financiamento à Infraestrutura e ao Saneamento, para aquisição de maquinários para renovação e modernização da frota, no município de Guarantã do Norte/MT.

O município visa, através do programa de financiamento citado acima, realizar a aquisição de 03 caminhões equipados com caçamba basculante, 01 escavadeira hidráulica, 01 multi distribuidor de agregados, 01 rolo compactador, 01 pá carregadeira.

Para esta etapa de análise da Carta Consulta, denominada validação das propostas pelos agentes financeiros, será necessária à avaliação técnica do empreendimento e à avaliação do risco de crédito.

Por fim, informamos que entre os documentos solicitados para esta etapa de análise da proposta, é necessário o envio da Lei com autorização específica do órgão legislativo para contratar financiamento.

Diante disso, apresentamos este Projeto de Lei para aprovação, antecipando nossos agradecimentos pelo voto favorável dos Nobres Edis, reiterando votos de estima e consideração.

Atenciosamente,

ÉRICO STEVAN GONÇALVES
PREFEITO MUNICIPAL

ATA DA AUDIÊNCIA PÚBLICA PARA FINS DE FINANCIAMENTO DA PAVIMENTAÇÃO ASFÁLTICA EM VIAS NÃO PAVIMENTADAS DO BAIRRO AEROPORTO E PAVIMENTAÇÃO ASFÁLTICA E DRENAGEM NA AVENIDA MATO GROSSO E FINANCIAMENTO PARA AQUISIÇÃO DE MAQUINÁRIOS PARA RENOVAÇÃO E MODERNIZAÇÃO DA FROTA MUNICIPAL. REALIZADA NA CÂMARA MUNICIPAL DE GUARANTÃ DO NORTE/MT EM 06/08/2019.


Aos seis dias do mês de agosto de dois mil e dezenove, no Plenário da Câmara Municipal de Guarantã do Norte/MT, situada na Rua das Itaúbas, nº72, Bairro Centro, foi aberta às dezenove horas e trinta e um minutos a Audiência Pública para fins de **Financiamento da Pavimentação Asfáltica em Vias não Pavimentadas do Bairro Aeroporto e Pavimentação Asfáltica e Drenagem na Avenida Mato Grosso e Financiamento para aquisição de maquinários para renovação e modernização da frota municipal**, para qual foi convocada membros da sociedade em geral. O presidente da Audiência, senhor Eugênio Caffone Lima, iniciou a audiência saudando a todos pela presença, logo após fez a leitura do Edital de Convocação, publicado em vinte e dois de julho de dois mil e dezenove, Diário Oficial de Contas nº 1677, pág. 95. Foi exposto que os interessados em se manifestar deverão preencher a ficha de inscrição disponibilizada na entrada, podendo manifestar-se de forma oral ou escrita. O presidente da audiência agradeceu ao presidente da Câmara Municipal pela cedência do espaço, e convidou a Engenheira Franciele Renata Do Prado Vanni para ler e explicar a apresentação em Power Point (slide) cujo teor está em anexo a esta Ata. O presidente da Audiência, em uso da palavra, lembrou quais eram os objetos da pauta da Audiência de hoje, ao tempo em que expos quais seriam os equipamentos, abaixo listados, a serem comprados pela prefeitura municipal, em caso de aprovação.

ITENS:	MAQUINÁRIOS	UNIDADE	VALOR INDIVIDUAL	VALOR TOTAL
1	CAMINHÃO EQUIPADO COM CAÇAMBA BASCULANTE.	03	380.000,00	1.140.000,00
2	ESCAVADEIRA HIDRÁULICA.	01	565.000,00	565.000,00
3	MULTI DISTRIBUIDOR DE AGREGADOS.	01	625.000,00	625.000,00
4	ROLO COMPACTADOR.	01	375.000,00	375.000,00
5	PÁ CARREGADEIRA.	01	375.500,00	375.500,00

Logo após, a palavra foi dada ao Contador Municipal, Cristiano Norberto, que saudou todos os presentes, ao tempo que lembrou que há inúmeros municípios aderindo às propostas de



financiamento para dar sequência à pavimentação de toda a cidade. Disse também que o asfalto é uma das questões mais solicitadas pela sociedade em geral, que muitas vezes mudam seus trajetos para passarem por ruas já pavimentadas. Explicou como é feito o financiamento para a pavimentação dos trajetos em pauta, que se dá através do Programa Pró-Transporte. Disse que outra modalidade de financiamento que a Caixa Econômica propõe é o Finisa (utilizado para financiar os novos maquinários). Aproveitou o momento para explicar como a Prefeitura realiza o pagamento dos Financiamentos feitos até o momento, tranquilizando a todos os presentes ao dizer que a Prefeitura tem condições de pagar os financiamentos propostos, que é pauta da Audiência de hoje, explicando aos presentes como se dá a Receita Corrente Líquida da Prefeitura Municipal. O Senhor Eugênio Caffone Lima, ao retomar a palavra, lembrou que os interessados em utilizar a palavra podem se inscrever. Foi dada a palavra aos inscritos, o primeiro a manifestar-se foi o Senhor Valter Neves de Moura, Vereador presidente da Câmara Municipal, que saudou a todos os presentes, ao tempo em que utilizou a palavra para explicar e lembrar aos presentes de como era a tramitação dos procedimentos públicos no passado e como está acontecendo na atualidade graças a uma Lei Municipal criada na atual legislatura. Manifestou seu apoio ressaltando que é um excelente programa criado, oportunizando aos municípios que ainda não possuem seus bairros totalmente pavimentados, tenham essa oportunidade. Disse também que a Audiência é importante para dar transparência e conhecimento à população sobre o que tem sido feito através da arrecadação municipal. O presidente da Audiência, Senhor Eugênio Caffone Lima, agradeceu a fala do Vereador Valter, ao tempo em que lembrou o esforço feito pelo Prefeito e sua equipe para conseguir verbas a serem utilizadas pelo município. Disse que a cidade vem crescendo, há inúmeros novos investidores na cidade, trazendo mais empregos e aumentando a renda municipal. A segunda inscrita foi a vereadora Socorro, que saudou a todos e aproveitou o momento para dizer o quanto está feliz com a oportunidade que o município está tendo neste momento. Disse também que irá lutar para trazer mais oportunidade à cidade, para que mais lugares sejam pavimentados. Parabenizou a todos os envolvidos no projeto, se disponibilizando a ajudar sempre que precisarem. O terceiro inscrito foi o Vereador Zilmar Assis de Lima, que saudou todos os presentes, onde demonstrou muita alegria em estar presente em uma audiência que se trata de um financiamento para que novas ruas sejam asfaltadas na cidade, lembrando inúmeros projetos e convênios entre a prefeitura e o estado que trouxe diversas melhorias para o município, ao tempo em que se disponibilizou em ajudar sempre que preciso. O presidente da Audiência, ao retomar a palavra, comentou sobre as possíveis parcerias a serem feitas entre o município e o estado para melhoria da infraestrutura

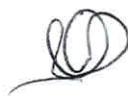

municipal. Agradeceu a presença de todos e encerrou a audiência. Toda a lavratura da presente Ata foi exposta no Projetor durante a realização da Audiência. Nada mais havendo a tratar, a Audiência Pública foi encerrada às 20 horas e trinta e três minutos, e foi a presente Ata lavrada por mim, Gabriela Bonilha Bonfim, que assino juntamente com o Presidente da Audiência Pública, Senhor Eugênio Caffone Lima, a Engenheira Franciele e Contador Cristiano Norberto. Segue anexada a lista de presença assinada por todos que participaram da presente Audiência Pública, a qual passa a ser parte integrante desta.

Gabriela Bonilha Bonfim; Eugênio Caffone Lima; Franciele R. de F. Vanni. Presidente do Conselho



Pavimentação Avenida Matogrosso



1. Dados da Proposta

Pavimentação Asfáltica

Financiamento pelo Programa Pró-Transporte, Ação Avançar Cidades, Modalidade Mobilidade Urbana

Agentes Participantes: Ministério das Cidades, Caixa Econômica Federal e Prefeitura Municipal de Guarantã do Norte

Composição Orçamentária da Proposta:

Valor do Investimento: R\$ 1.120.000,00 (um milhão e cento e vinte mil reais);

Valor da Contrapartida: R\$ 56.000,00 (cinquenta e seis mil reais);

Valor do Financiamento: R\$ 1.064.000,00 (um milhão e sessenta e quatro mil reais).



2. Localização



Imagem 1. LOCALIZAÇÃO DA ÁREA DE INTERVENÇÃO NO PERÍMETRO URBANO.



3. Relatório Fotográfico

[Handwritten signature]

[Handwritten signature]

[Handwritten signature]

[Handwritten signature]

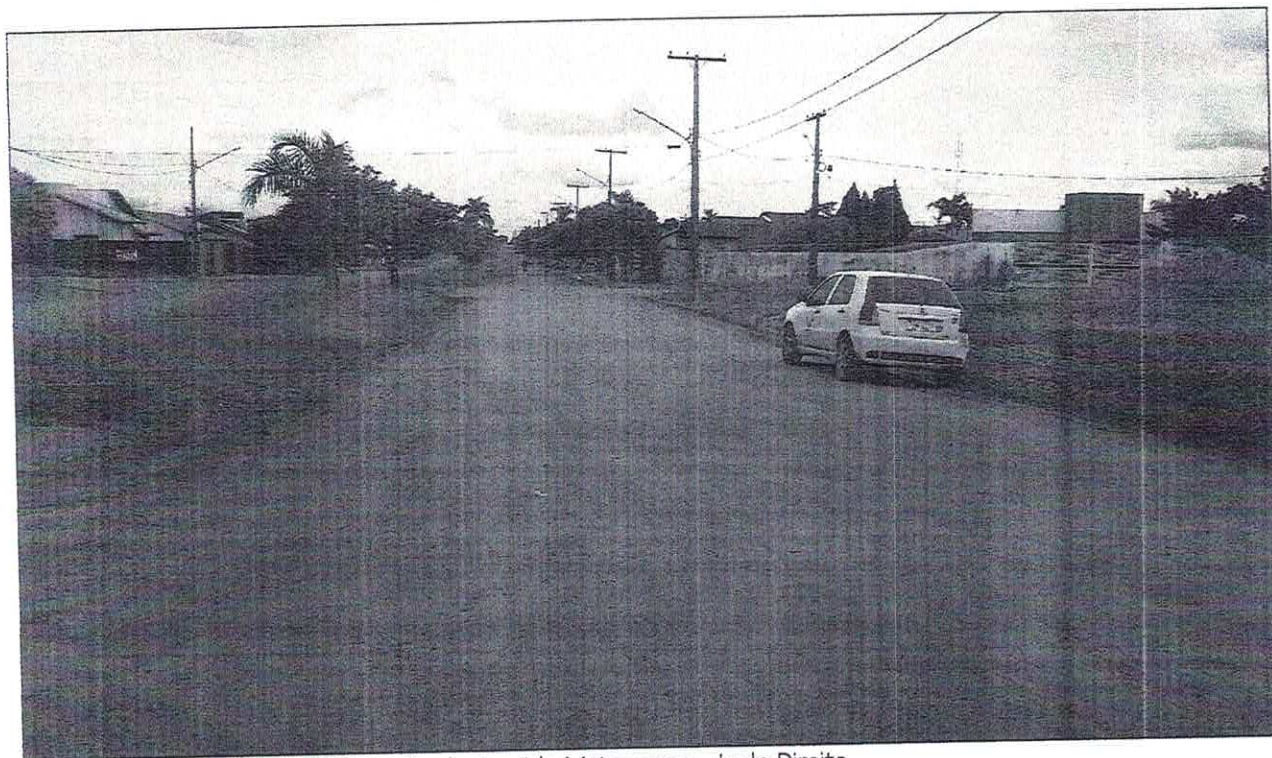


Foto. 1 Trecho Inicial da Pavimentação da Avenida Matogrosso – Lado Direito

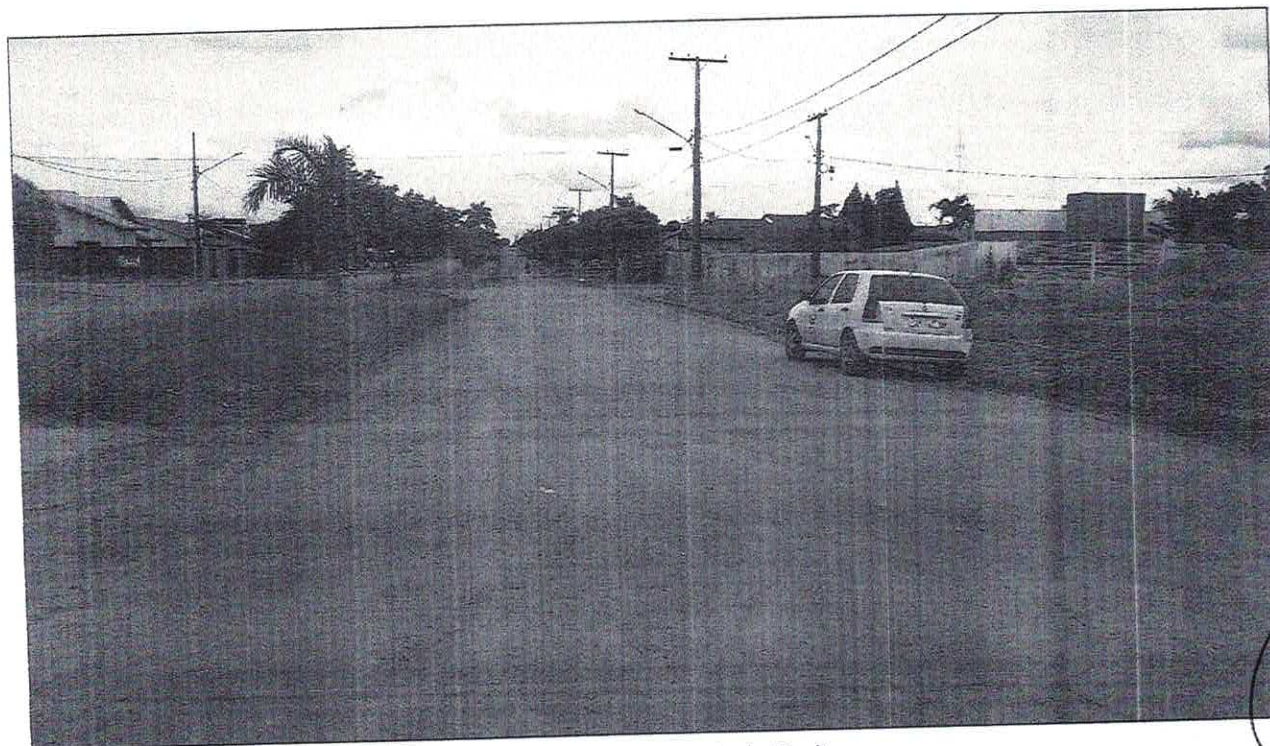


Foto. 2 Trecho Final da Pavimentação da Avenida Matogrosso – Lado Direito

Handwritten signature or mark.

Handwritten signature or mark.

Handwritten signature or mark.



4. Dados da Elaboração dos Projetos

Projeto Executivo

Responsável Técnico: Genivaldo Gomes
Engenheiro Civil CREA/MT 022431

RESUMO DO ORÇAMENTO			
ITEM	SERVIÇO	CUSTO TOTAL	(%)
1	ADMINISTRAÇÃO LOCAL	R\$ 32.412,61	2,98
2	MOBILIZAÇÃO E DESMOBILIZAÇÃO DE OBRA	R\$ 13.582,16	1,21
3	INSTALAÇÃO DO CANTEIRO DE OBRAS	R\$ 12.156,30	1,09
4	TERRAPLENAGEM	R\$ 141.797,49	12,66
5	PAVIMENTAÇÃO ASFÁLTICA	R\$ 282.075,31	25,19
6	SERVIÇOS COMPLEMENTARES	R\$ 208.143,65	18,58
7	SINALIZAÇÃO VIÁRIA	R\$ 27.996,08	2,50
8	DRENAGEM DE ÁGUAS PLUVIAIS	R\$ 400.836,40	35,79
TOTAL		R\$ 1.120.000,00	100

Planilha 1. Resumos dos Serviços do Orçamento



5. Área de Pavimentação

Especificações do Projeto da Pavimentação

Área de Pavimentação: 8.601,68 m², em pista dupla, com largura de 7,00m de cada lado sendo 6,70m de pista de rolamento, em caimento único;

Limpa-rodas de Vias Transversais, com largura de 7,00m e pista de rolamento de 6,40m, em caimento único;

Prazo de Execução: 12 meses.

Rotatórias de acesso pelo canteiro central, com raio de 7,00m, e abertura de acesso com largura de 7,00m e pista de rolamento de 6,70m, e caimento único

Serviços Preliminares: Preparação da área que receberá a pavimentação com corte do material e aterro até chegar o nível definido em projeto.

Tipo de Revestimento: TSD (Tratamento Supercial Duplo), definido pelo Eng^o Responsável pela elaboração do projeto

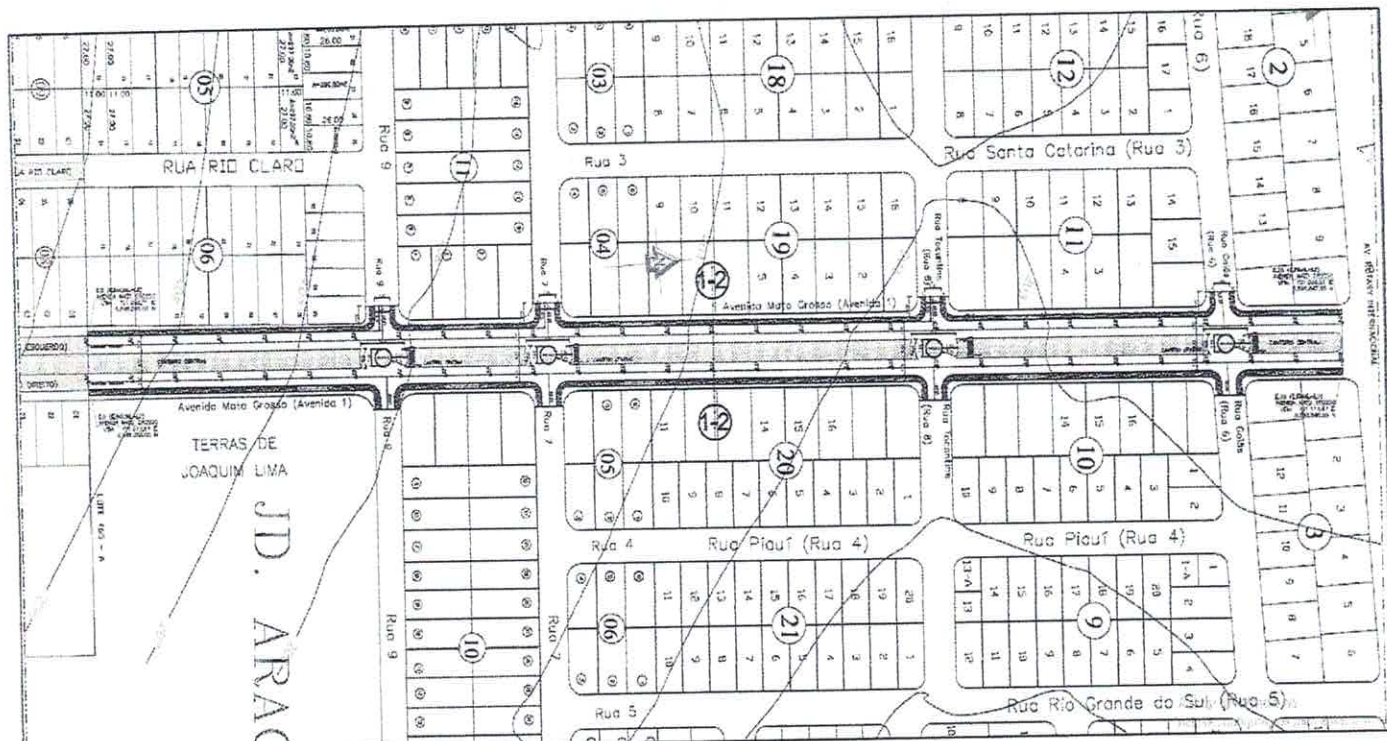


Imagem 2. Localização da Área de Intervenção com a Indicação do Sistema Viário de Entorno.



6. Drenagem



Especificações do Projeto de Drenagem

Composição do Serviço de Drenagem: Meio-fio, sarjeta, poço de visita, boca de lobo, tubo de concreto, e dissipador

Definição do sistema de drenagem: A dimensão dos tubos e bocas de lobo foram determinadas de acordo com a necessidade de captação e escoamento das águas dessa área de contribuição.

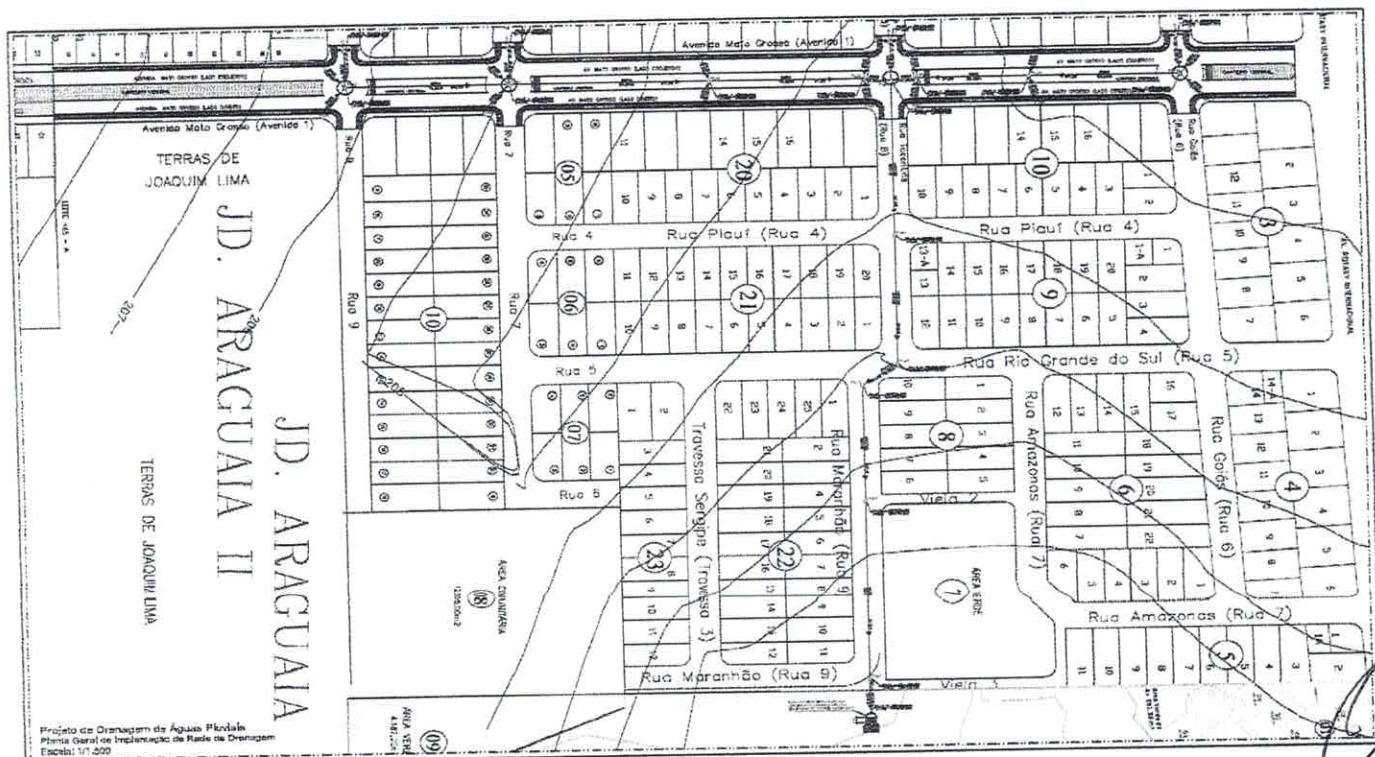


Imagem 3. Drenagem na Avenida Matogrosso



7. Acessibilidade e Calçamento

Especificações do Projeto de Acessibilidade e Calçamento

Área de Passeio: 2.443,20m², compreendendo a implantação de calçada de os dois lados da Avenida, com largura de 2,00 m.

O projeto de calçamento foi dirigido pelas normas NBR16537/2016 – Acessibilidade – Sinalização tátil no piso e NBR 9050/2004 - Acessibilidade a edificações, mobiliário, espaços e equipamentos urbano.

Composição do serviço de passeio: Calçada em concreto, rampas, sinalização tátil e alerta;

SEÇÃO TRANSVERSAL DE PAVIMENTAÇÃO
Trechos Avenida Mato Grosso (Pista Dupla)
Larguras 7,00m de cada lado
Escala: 1/65

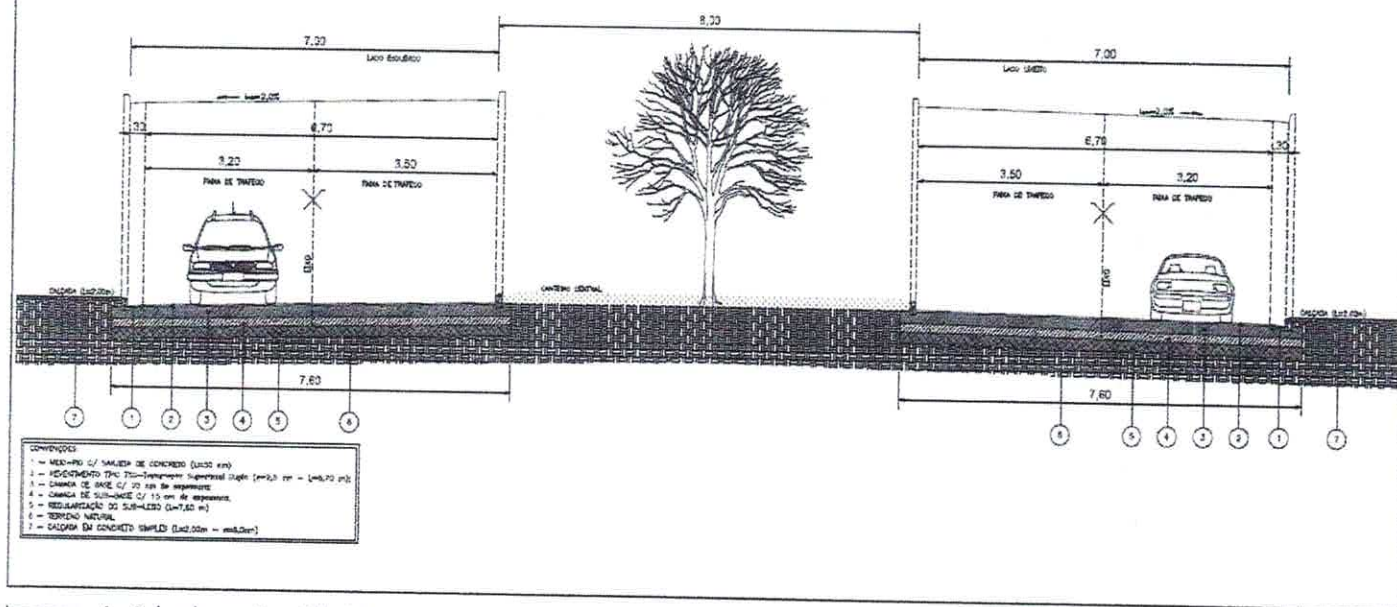


Imagem 4. Calçada na Avenida Matogrosso



8. Sinalização

[Handwritten signature]

[Handwritten signature]

[Handwritten signature]

[Handwritten signature]

Especificações Do Projeto de Sinalização

O projeto de sinalização foi elaborado de acordo com as diretrizes do Manual de Sinalização de Trânsito do Conselho Nacional de Trânsito – CONTRAN, do Manual de Sinalização do DNIT e as especificações ES DNIT 100/2009 – Sinalização Horizontal e ES DNIT 101/2009 – Sinalização Vertical.

Composição do Serviço de Sinalização: Placas de advertência, regulamentação e identificação de vias e sinalização horizontal com pintura das vias.

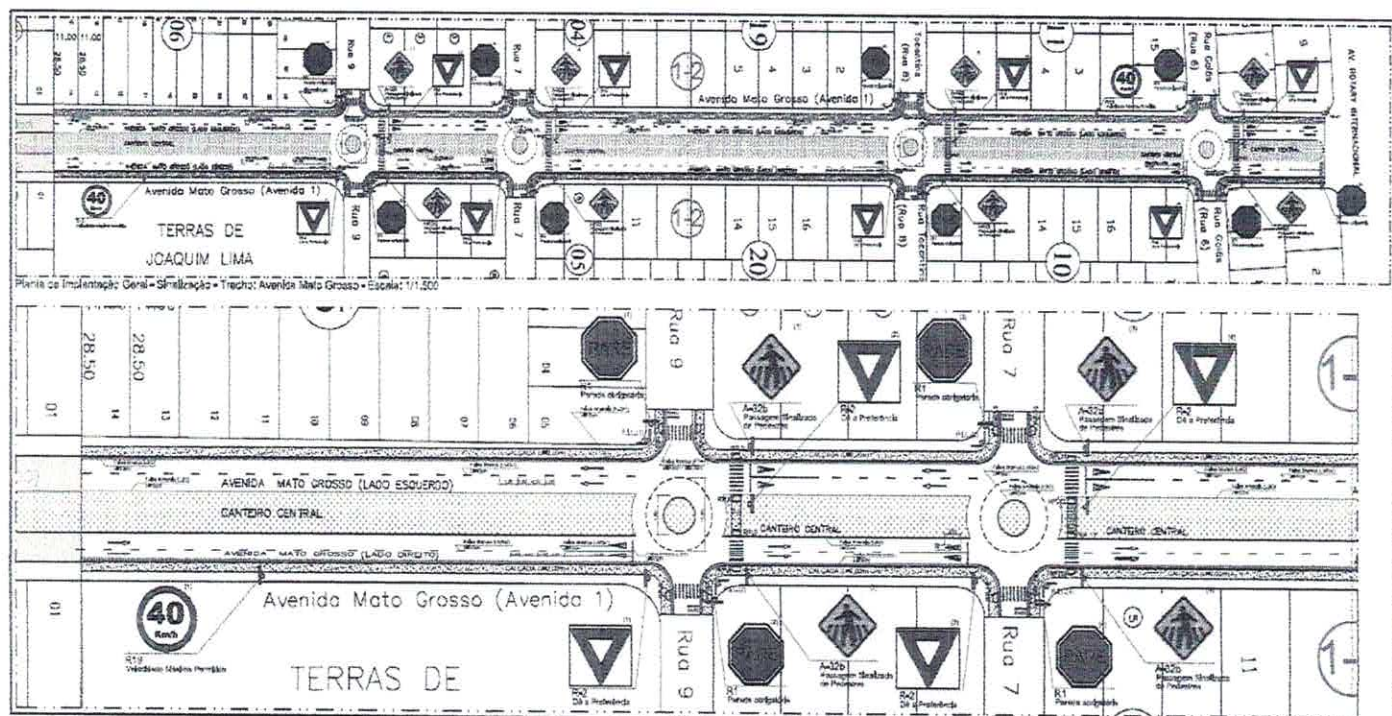


Imagem 5. Sinalização Avenida Matogrosso

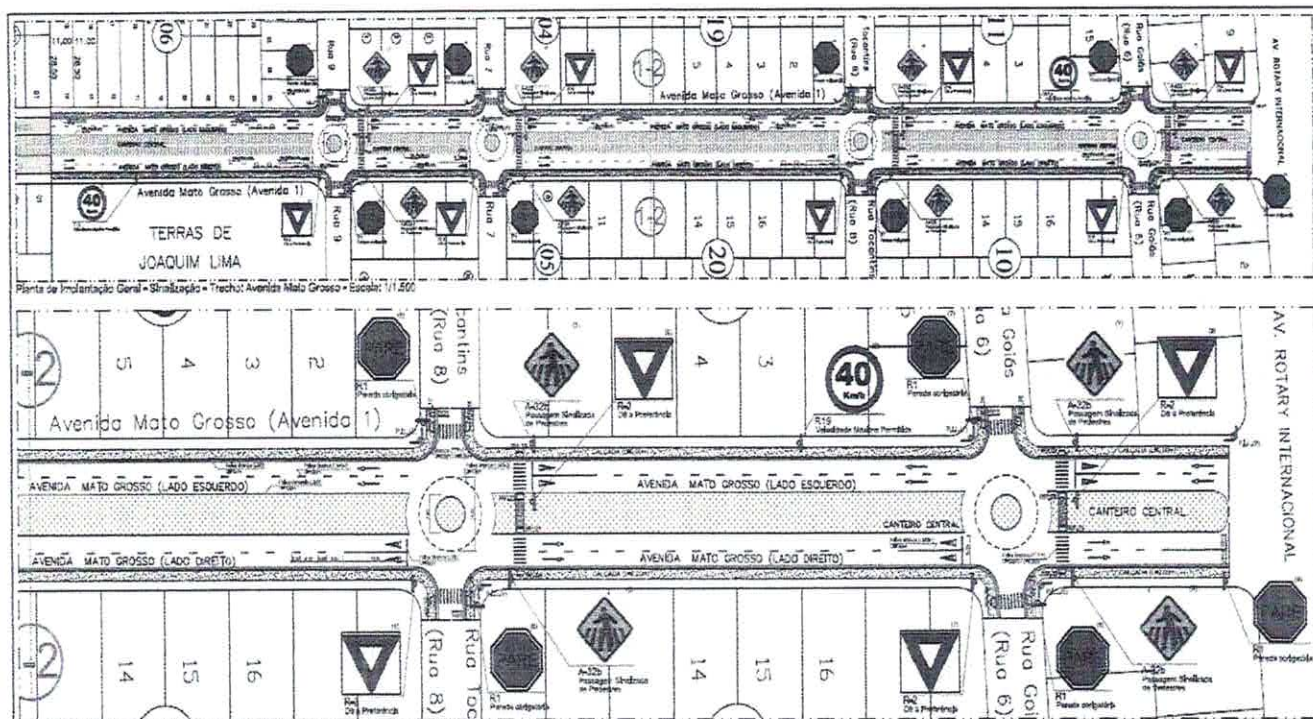


Imagem 6. Sinalização na Avenida Matogrosso



Pavimentação em Ruas do Bairro Aeroporto

[Handwritten signature]

[Handwritten mark]

[Handwritten mark]

[Handwritten mark]



1. Dados da Proposta

Pavimentação Asfáltica

Financiamento pelo Programa Pró-Transporte, Ação Avançar Cidades, Modalidade Mobilidade Urbana

Agentes Participantes: Ministério das Cidades, Caixa Econômica Federal e Prefeitura Municipal de Guarantã do Norte

Composição Orçamentária da Proposta:

Valor do Investimento: R\$ 4.886.720,96 (quatro milhões e oitocentos e oitenta e seis mil e setecentos e vinte reais e noventa e seis centavos);

Valor da Contrapartida: R\$ 244.336,05 (duzentos e quarenta e quatro mil e trezentos e trinta e seis reais e cinco centavos);

Valor do Financiamento: R\$ 4.642.384,91 (quatro milhões e seiscentos e quarenta e dois mil e trezentos e oitenta e quatro reais e noventa e um centavos).



Imagem 1. LOCALIZAÇÃO DA ÁREA DE INTERVENÇÃO NO PERÍMETRO URBANO.



3. Ruas Beneficiadas

Ruas Beneficiadas pela Proposta

Serão beneficiadas 16 Ruas

RESUMO DO ORÇAMENTO		
ITEM	RUAS	ÁREA DE PAVIMENTAÇÃO
1	RUA DAS MARGARIDAS	7.426,50 m ²
2	RUA DOS LÍRIOS	6.502,38 m ²
3	RUA DAS VIDEIRAS	6.221,12 m ²
4	TRAVESSA PINGO DE OURO	347,24 m ²
5	RUA A	502,48 m ²
6	RUA C	1.316,08 m ²
7	TRAVESSA CAQUIZEIROS	534,42 m ²
8	AVENIDA MAGNÓLIA	1.307,05
9	AVENIDA ANGELIM	1.307,05

Planilha 1. Resumos dos Serviços do Orçamento

Ruas Beneficiadas pela Proposta

Serão beneficiadas 16 Ruas

RESUMO DO ORÇAMENTO		
ITEM	RUAS	ÁREA DE PAVIMENTAÇÃO
10	TRAVESSA ARAPURI	574,68 m ²
11	AVENIDA JEQUITIBÁ	2.025,59 m ²
12	TRAVESSA BUGANVILLE	582,67 m ²
13	AVENIDA JATOBÁ	2.096,66 m ²
14	RUA B	322,43 m ²
15	TRAVESSA MARUPÁ	255,29 m ²
16	AVENIDA ALCIDES MORENO CAPELINI	1.633,84 m ²

Planilha 1. Resumos dos Serviços do Orçamento



4. Dados da Elaboração dos Projetos

Projeto Executivo

Responsável Técnico: Loris Silva
Engenheiro Civil CREA 1204274770

RESUMO DO ORÇAMENTO			
ITEM	SERVIÇO	CUSTO TOTAL	(%)
1	SERVIÇOS PRELIMINARES	R\$ 23.165,24	0,47
2	ADMINISTRAÇÃO LOCAL	R\$ 79.581,06	1,63
3	CONTROLE TECNOLÓGICO	R\$ 80.051,95	1,64
4	TERRAPLANAGEM E PAVIMENTAÇÃO	R\$ 2.082.900,94	42,62
5	DRENAGEM DE ÁGUAS PLUVIAIS	R\$ 1.726.244,44	35,33
6	PASSEIO PÚBLICO	R\$ 846.349,35	17,32
7	SINALIZAÇÃO VIÁRIA	R\$ 48.427,98	0,99
TOTAL		R\$ 4.886.720,96	100

Planilha 2. Resumos dos Serviços do Orçamento



5. Área de Pavimentação



Especificações do Projeto da Pavimentação

Área de Pavimentação: 36.178,54 m², com largura de 5,00 a 10,00m, de acordo com o especificado em projeto.

Prazo de Execução: 36 meses.

Limpa-rodas de Vias Transversais, com largura de 5,00 à 10,00 m.

Serviços Preliminares: Preparação da área que receberá a pavimentação com corte do material e aterro até chegar o nível definido em projeto.

Tipo de Revestimento: TSD (Tratamento Supercial Duplo), definido pelo Eng^o Responsável pela elaboração do projeto

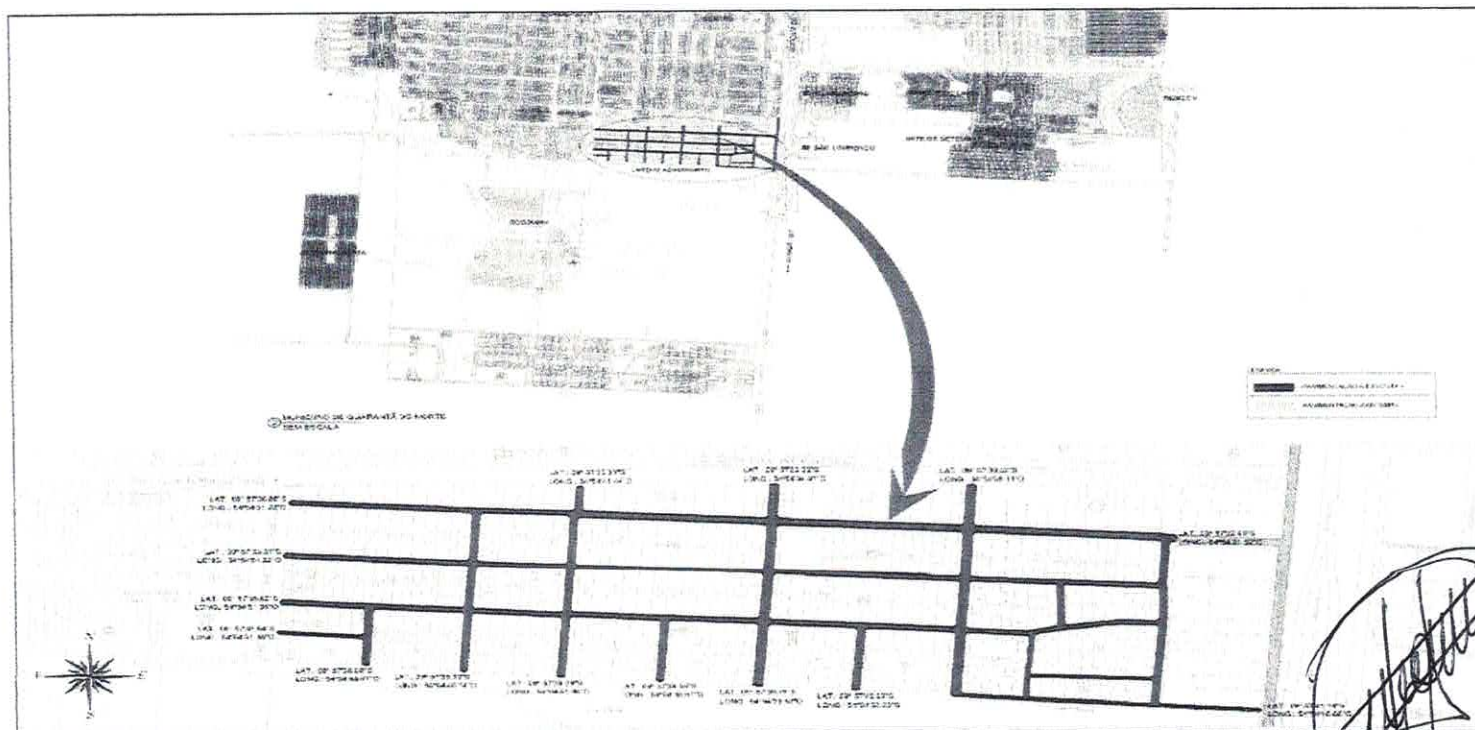


Imagem 2. Localização da Área de Intervenção com a Indicação do Sistema Viário de Entorno.




6. Drenagem

Especificações do Projeto de Drenagem

Composição do Serviço de Drenagem: Meio-fio, sarjeta, poço de visita, boca de lobo, tubo de concreto, e dissipador

Definição do sistema de drenagem: A dimensão dos tubos e bocas de lobo foram determinadas de acordo com a necessidade de captação e escoamento das águas dessa área de contribuição.

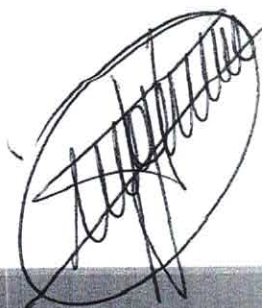



Especificações do Projeto de Acessibilidade e Calçamento

Área de Passeio: 10.931,34 m², compreendendo a implantação de calçada de os dois lados da Avenida, com largura de 0,80 à 1,20 m, de acordo com o especificado em projeto.

Composição do serviço de passeio: Calçada em concreto, rampas, sinalização tátil e alerta;

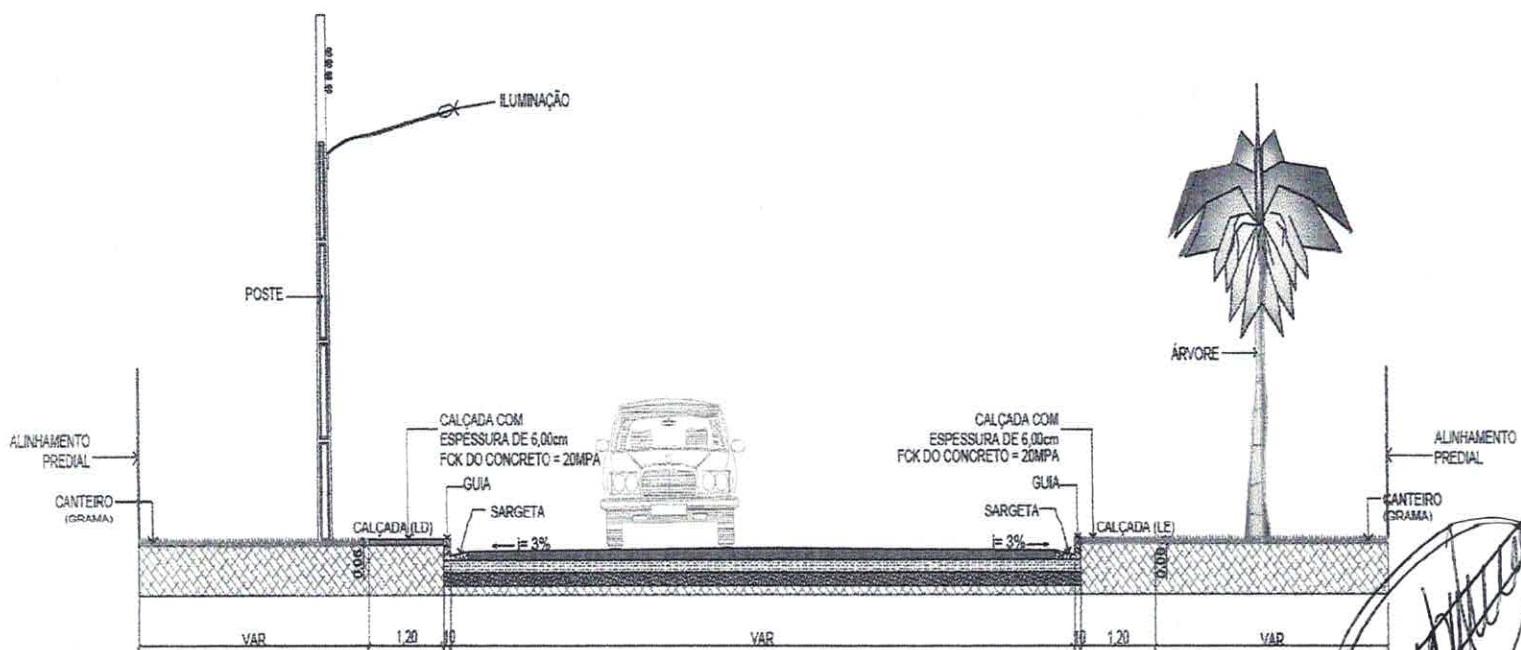


Imagem 4. Calçada no Bairro Aeroporto

10

88

Handwritten signature and notes.



8. Sinalização

Especificações do Projeto de Sinalização

O projeto de sinalização foi elaborado de acordo com as diretrizes do Manual de Sinalização de Trânsito do Conselho Nacional de Trânsito – CONTRAN, do Manual de Sinalização do DNIT e as especificações ES DNIT 100/2009 – Sinalização Horizontal e ES DNIT 101/2009 – Sinalização Vertical.

Composição do Serviço de Sinalização: Placas de advertência, regulamentação e identificação de vias e sinalização horizontal com pintura das vias.

A large, stylized handwritten signature is written in the bottom right corner of the page. Below it, there are three smaller handwritten initials or marks.

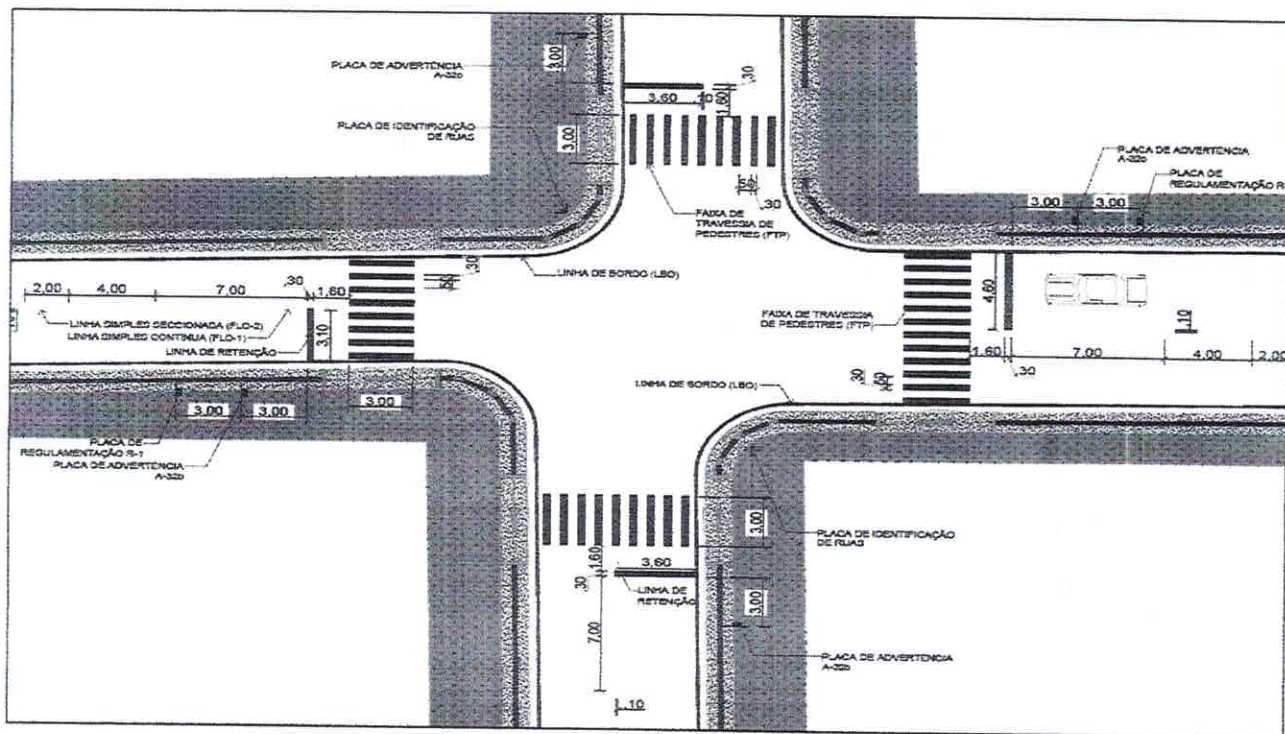


Imagem 5. Sinalização Bairro Aeroporto

Handwritten signatures and initials:

- A large, stylized signature inside an oval.
- Initials "BB" below the signature.
- Initials "RP" below the signature.
- Initials "RP" to the right of the signature.



Estado de Mato Grosso
MUNICÍPIO DE GUARANTÃ DO NORTE
GOVERNO MUNICIPAL 2017/2020
CNPJ Nº. 03.239.019/0001-83
SECRETARIA DE GOVERNO E ARTICULAÇÃO INSTITUCIONAL
Rua das Oliveiras, Nº 135, Bairro Jardim Vitória - 3552-5100.



Lista de Presença da Audiência Pública para fins de **Financiamento da Pavimentação Asfáltica em Vias não Pavimentadas do Bairro Aeroporto e Pavimentação Asfáltica e Drenagem na Avenida Mato Grosso e Financiamento para aquisição de maquinários para renovação e modernização da frota municipal**,
Realizada na Câmara Municipal de Guarantã do Norte/MT em 06/08/2019 às 19h e 30min.

Nº	NOME	ENDEREÇO	TELEFONE	E-MAIL
01	Wellyson Alves			
02	Heitor Afre			
03	Clayton Maria dos Santos			
04	Deborah A			
05	João Marcelo	Vieiras Aeroporto		
06	BOA VISTA			
07	Guilherme			
08	Anderson Almeida	R. Salvador 1372	996096280	andersonalmeida@hotmail.com
09	Leandro de Jesus			
10	Alciane de Fátima Silva Souza	Av. Yataba 135	9988121084	
11	Paulo Roberto Silva	Av. M410 Grosso Rd	996838343	
12	Wellyson de Jesus	Av. Augusto Gomes		
13	Tatiana Batista Silva	Av. Jesuítas	996062855	



Estado de Mato Grosso
MUNICÍPIO DE GUARANTÁ DO NORTE
GOVERNO MUNICIPAL 2017/2020
CNPJ Nº. 03.239.019/0001-83

SECRETARIA DE GOVERNO E ARTICULAÇÃO INSTITUCIONAL
Rua das Oliveiras, Nº 135, Bairro Jardim Vitória - 3552-5100.



Lista de Presença da Audiência Pública para fins de **Financiamento da Pavimentação Asfáltica em Vias não Pavimentadas do Bairro Aeroporto e Pavimentação Asfáltica e Drenagem na Avenida Mato Grosso e Financiamento para aquisição de maquinários para renovação e modernização da frota municipal**,
Realizada na Câmara Municipal de Guarantã do Norte/MT em 06/08/2019 às 19h e 30min.

Nº	NOME	ENDEREÇO	TELEFONE	E-MAIL
14	Caetano Nacy Paulson	R. Mach Gns 258	9.8841-2856	eduardapaulson@gmail.com
15	Adalberto S. Pablos	AV. Mato Grosso	996066808	
16	Gleucleides Soares			
17	Marcelo da Silva Soares			
18	Olinda Soares			
19	Priscila Rosa	Av. Mato Grosso	38436.6242	
20	Therese Lemes	" " "	311.081.17853	
21	Aluana Moura Pereira	Rif. Indústrias 541	996819035	Aluana.alexandre@gmail.com
22	Carolina Nethel dos Santos	R. Joo 220, Figueira do Iboja	66 99963-3022	CNS 5587 @ Hotmail.com
23	Richard Siqueira Cabral	Av. MT. Baurz Indústrias	66 997171096	R. R. F. Cabral@gmail.com
24	Jonas de F. Rodolfo Gomes			
25	William José M. Lima			
26	Eugenio Raffaele Junior	TV. Belém 109	66 9 98969103	



Lista de Presença da Audiência Pública para fins de **Financiamento da Pavimentação Asfáltica em Vias não Pavimentadas do Bairro Aeroporto e Pavimentação Asfáltica e Drenagem na Avenida Mato Grosso e Financiamento para aquisição de maquinários para renovação e modernização da frota municipal,**
Realizada na Câmara Municipal de Guarantã do Norte/MT em 06/08/2019 às 19h e 30min.

Nº	NOME	ENDEREÇO	TELEFONE	E-MAIL
27	Thaís Jaramina Caporale	Av Mato Grosso nº 255	999068297	
28	Valter Neves de Menezes	R. Eriberto Mestron	99607-7431	maurogualquiel-ten
29	Edilene Rosa da Silva	R. São Mateus	999044926	
30	Marcelle da Silva			
31	Ademir Correia do	Rua marginal 989		
32	Carlos L. Melo	Rua Florbena 234	(66) 999113833	colordurmo@hotmail.com
33	Guiana Dias Braga	R. Santa Catarina	999361802	audierbaga@hotmail.com
34	Letícia dos Santos	R. Santa Catarina	999223639	
35	Edson V.S.			
36	Diane Tonen Casella	R. Embaix 1011	99991-3044	dianetona@hotmail.com
37	Carla			
38	Carla	R. Embaix 144	999524909	carla144@gmail.com
39				



Estado de Mato Grosso
MUNICÍPIO DE GUARANTÃ DO NORTE
GOVERNO MUNICIPAL 2017/2020
CNPJ Nº. 03.239.019/0001-83
SECRETARIA DE GOVERNO E ARTICULAÇÃO INSTITUCIONAL
Rua das Oliveiras, Nº 135, Bairro Jardim Vitória - 3552-5100.



Lista de Presença da Audiência Pública para fins de **Financiamento da Pavimentação Asfáltica em Vias não Pavimentadas do Bairro Aeroporto e Pavimentação Asfáltica e Drenagem na Avenida Mato Grosso e Financiamento para aquisição de maquinários para renovação e modernização da frota municipal,**
Realizada na Câmara Municipal de Guarantã do Norte/MT em 06/08/2019 às 19h 30min.

Nº	NOME	ENDEREÇO	TELEFONE	E-MAIL
40	Vanice B. de O. Goffharda	R. Marquinhos	996190832	vanice.goffharda@uol.com.br
41	Luiz G. de S. Silva	AV. Mato Grosso	996190724	luizgoffharda@uol.com.br
42	Renaulda V. Barroso	Av. Mato Grosso	996411-7972	renaulda@uol.com.br
43	Maurice de A. Leite	Av. Mato Grosso	99957-6713	maurice@uol.com.br
44	Carlos Henrique Silva	AV. Mato Grosso	99643-9370	carlos@uol.com.br
45	Roberto Cordeiro	Rua Ceará	99688-4205	cordeiro@uol.com.br
46	Luiz Manoel Pedreira			
47	ILDA EMIL DOS SANTOS	AV. Mato Grosso	999208-3578	brunete@uol.com.br
48	Therese de Oliveira	Rua Rouméis Industrial	99909-6239	therese@uol.com.br
49	Uelton Pereira da Silva	R. Pindamonias	999324165	
50	Gabriela Benedita Benfim	R. Salvador n. 1372	999230818	gabrielbenfim@uol.com.br
51				
52				